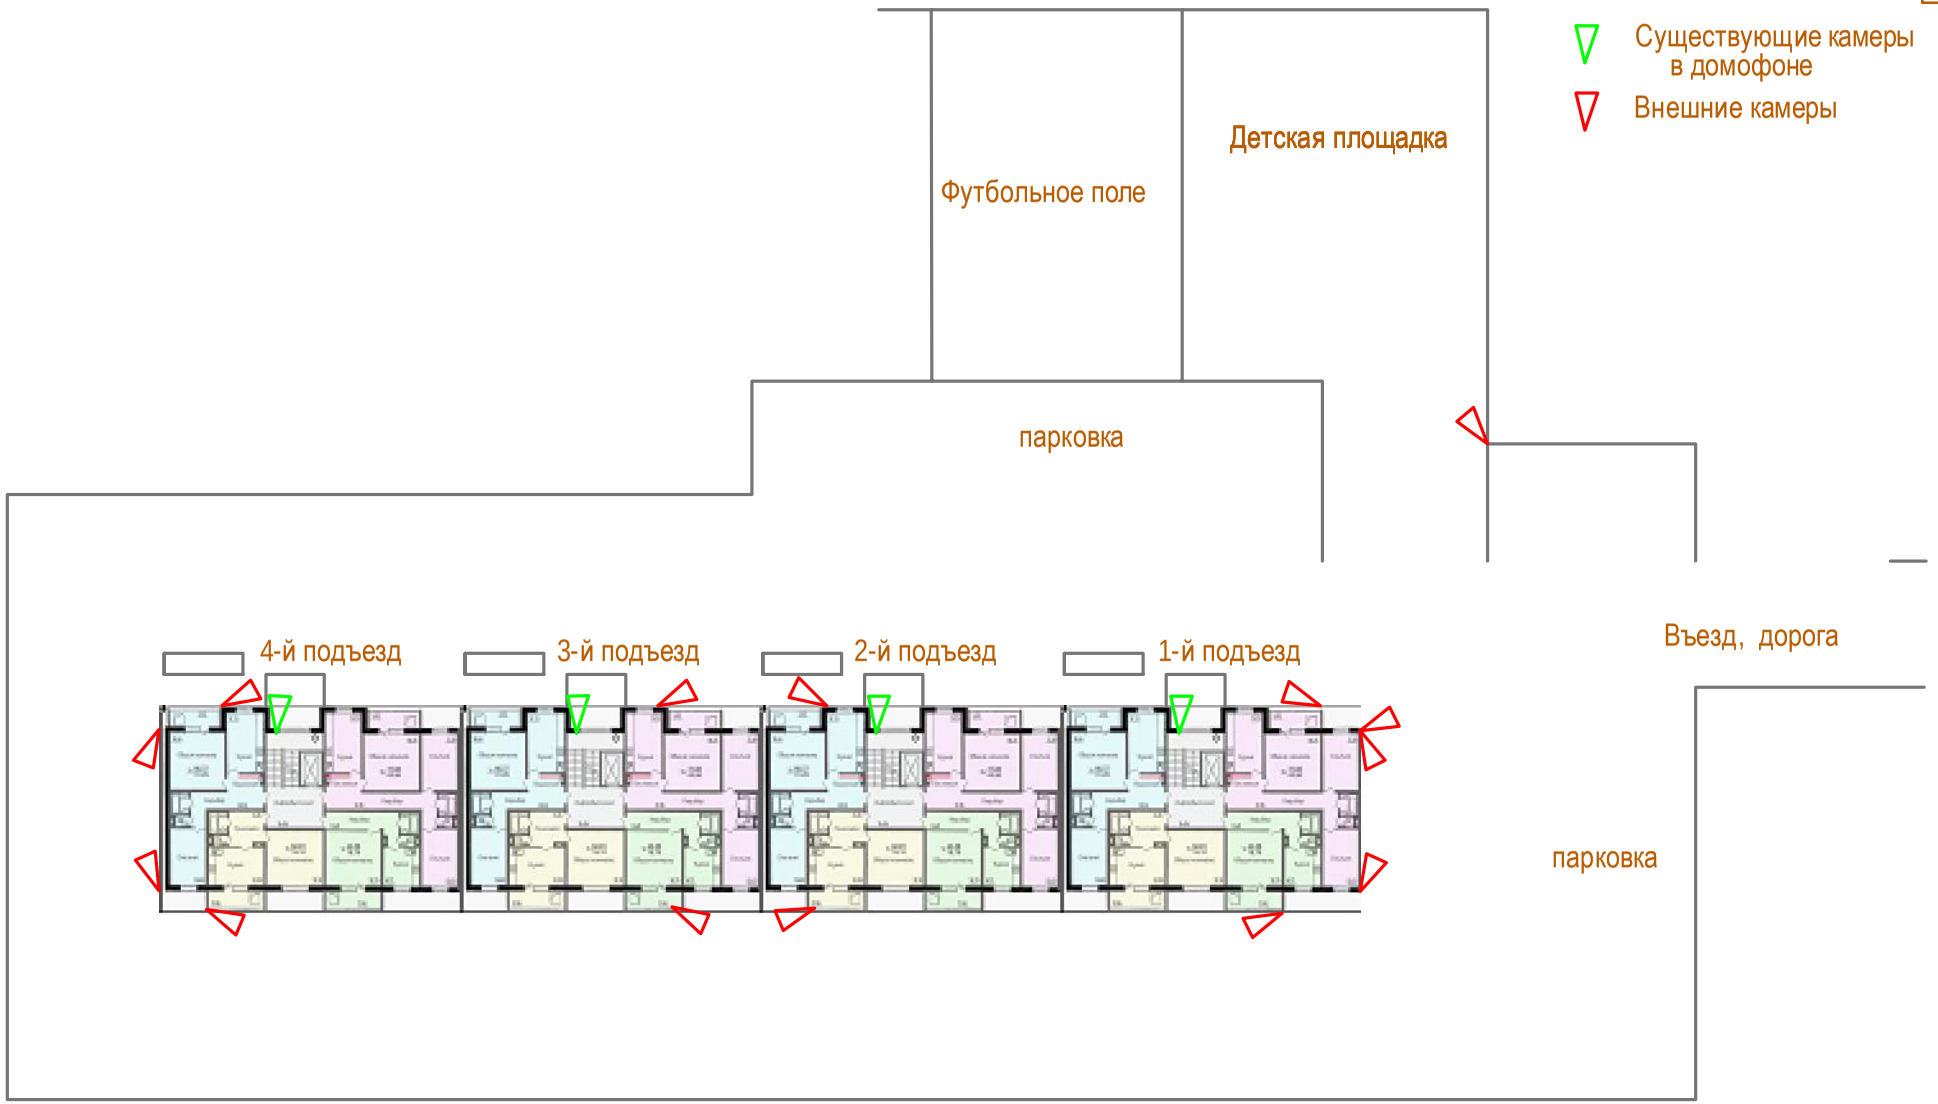

						V1
Изм.	Кол. уч.	Лист	№ док.	Подп.	Дата	
ГИП		Белоногов			06.15	
Пров.					06.15	
Н. контр.		Маслов			06.15	
Разраб.		Маслов			06.15	

Многоквартирный дом по адресу :
г. Новосибирск, ул. Выборная, д. 158

Система видеонаблюдения

Стадия	Лист	Листов
Р	5	

План расположения оборудования и кабельных трасс

ООО "Центавр"
г. Новосибирск

ФОРМАТ А3

Взам. инв. №
Подп. и дата
Инв. № подл.