


План 1-ого этажа

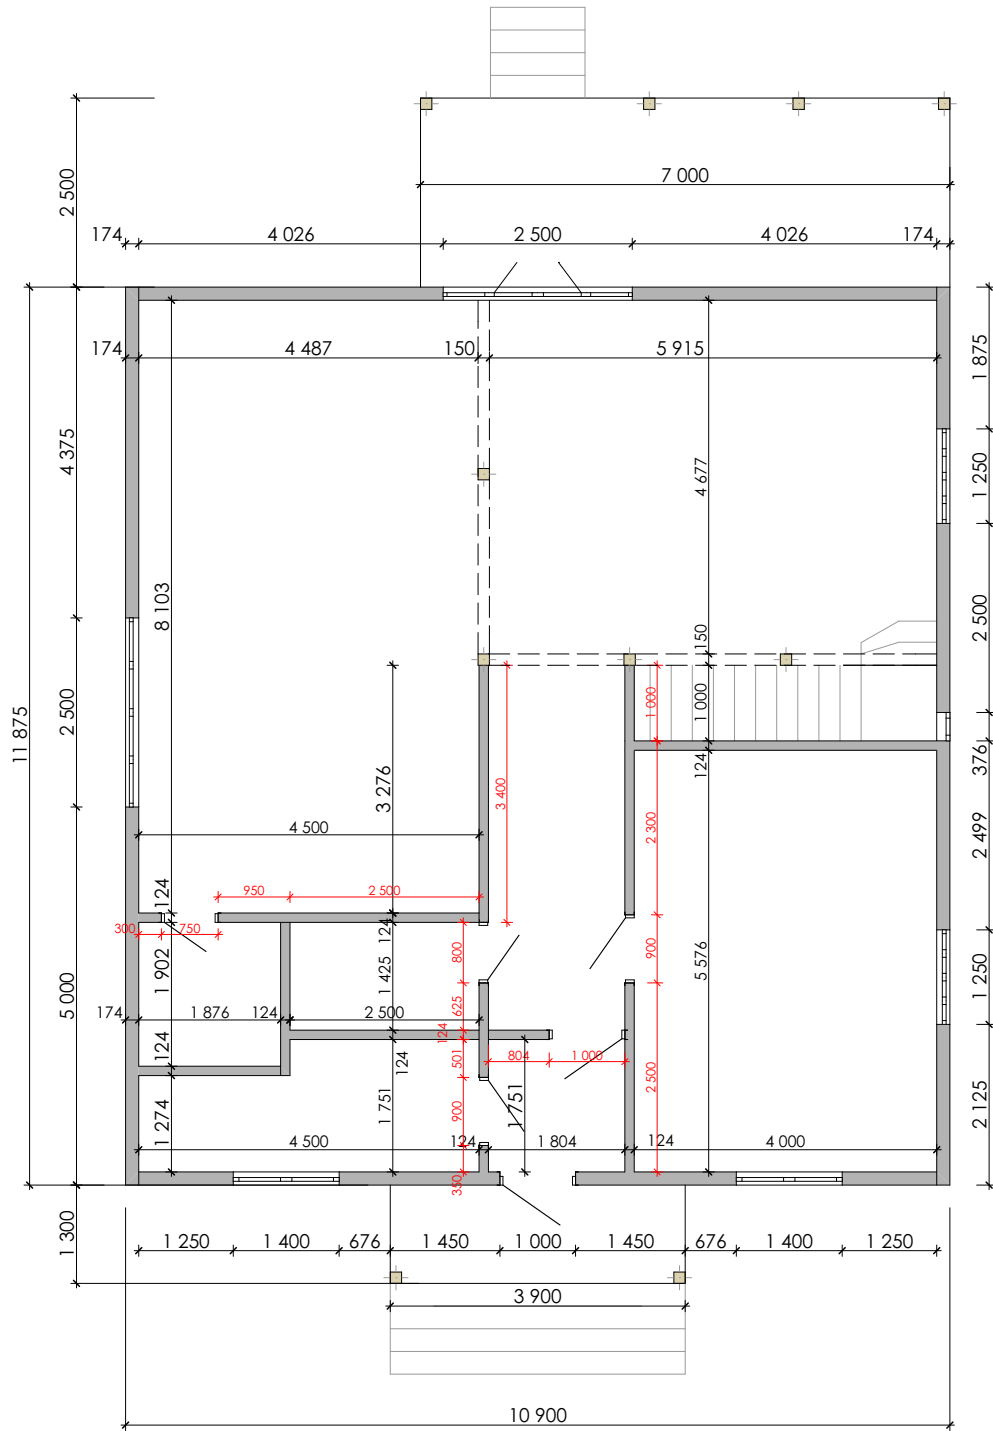

План 2-ого этажа

