


Площадь ЗУ	5499,22
Площадь дома	848,1

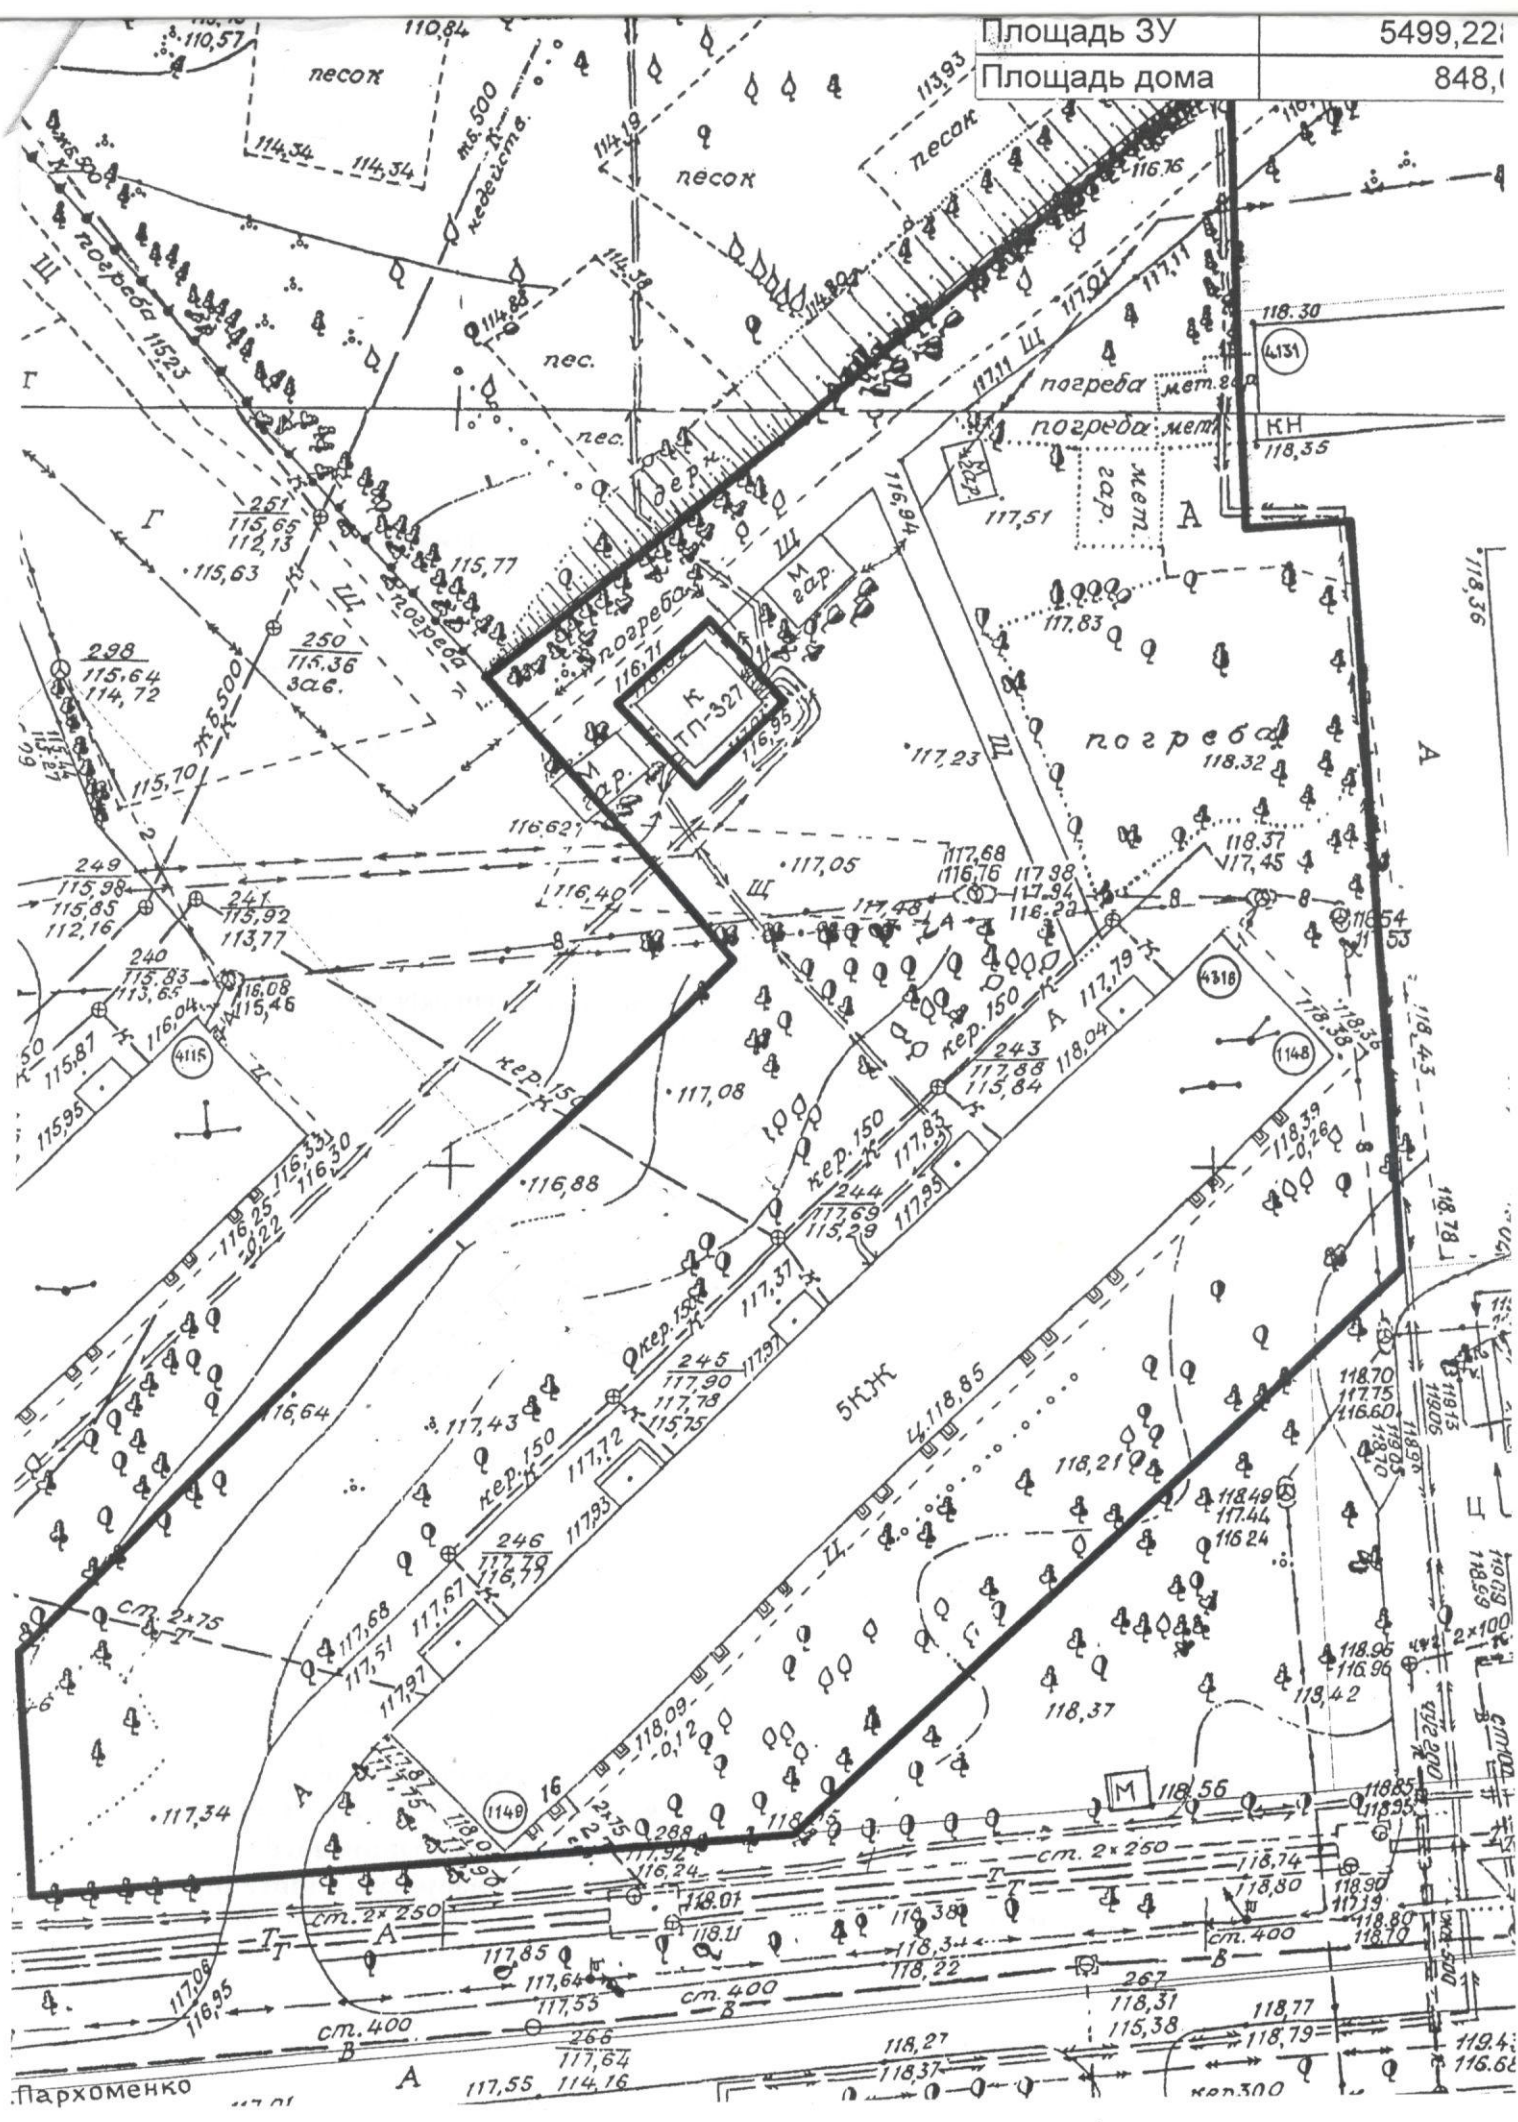

Пархоменко

кон.300