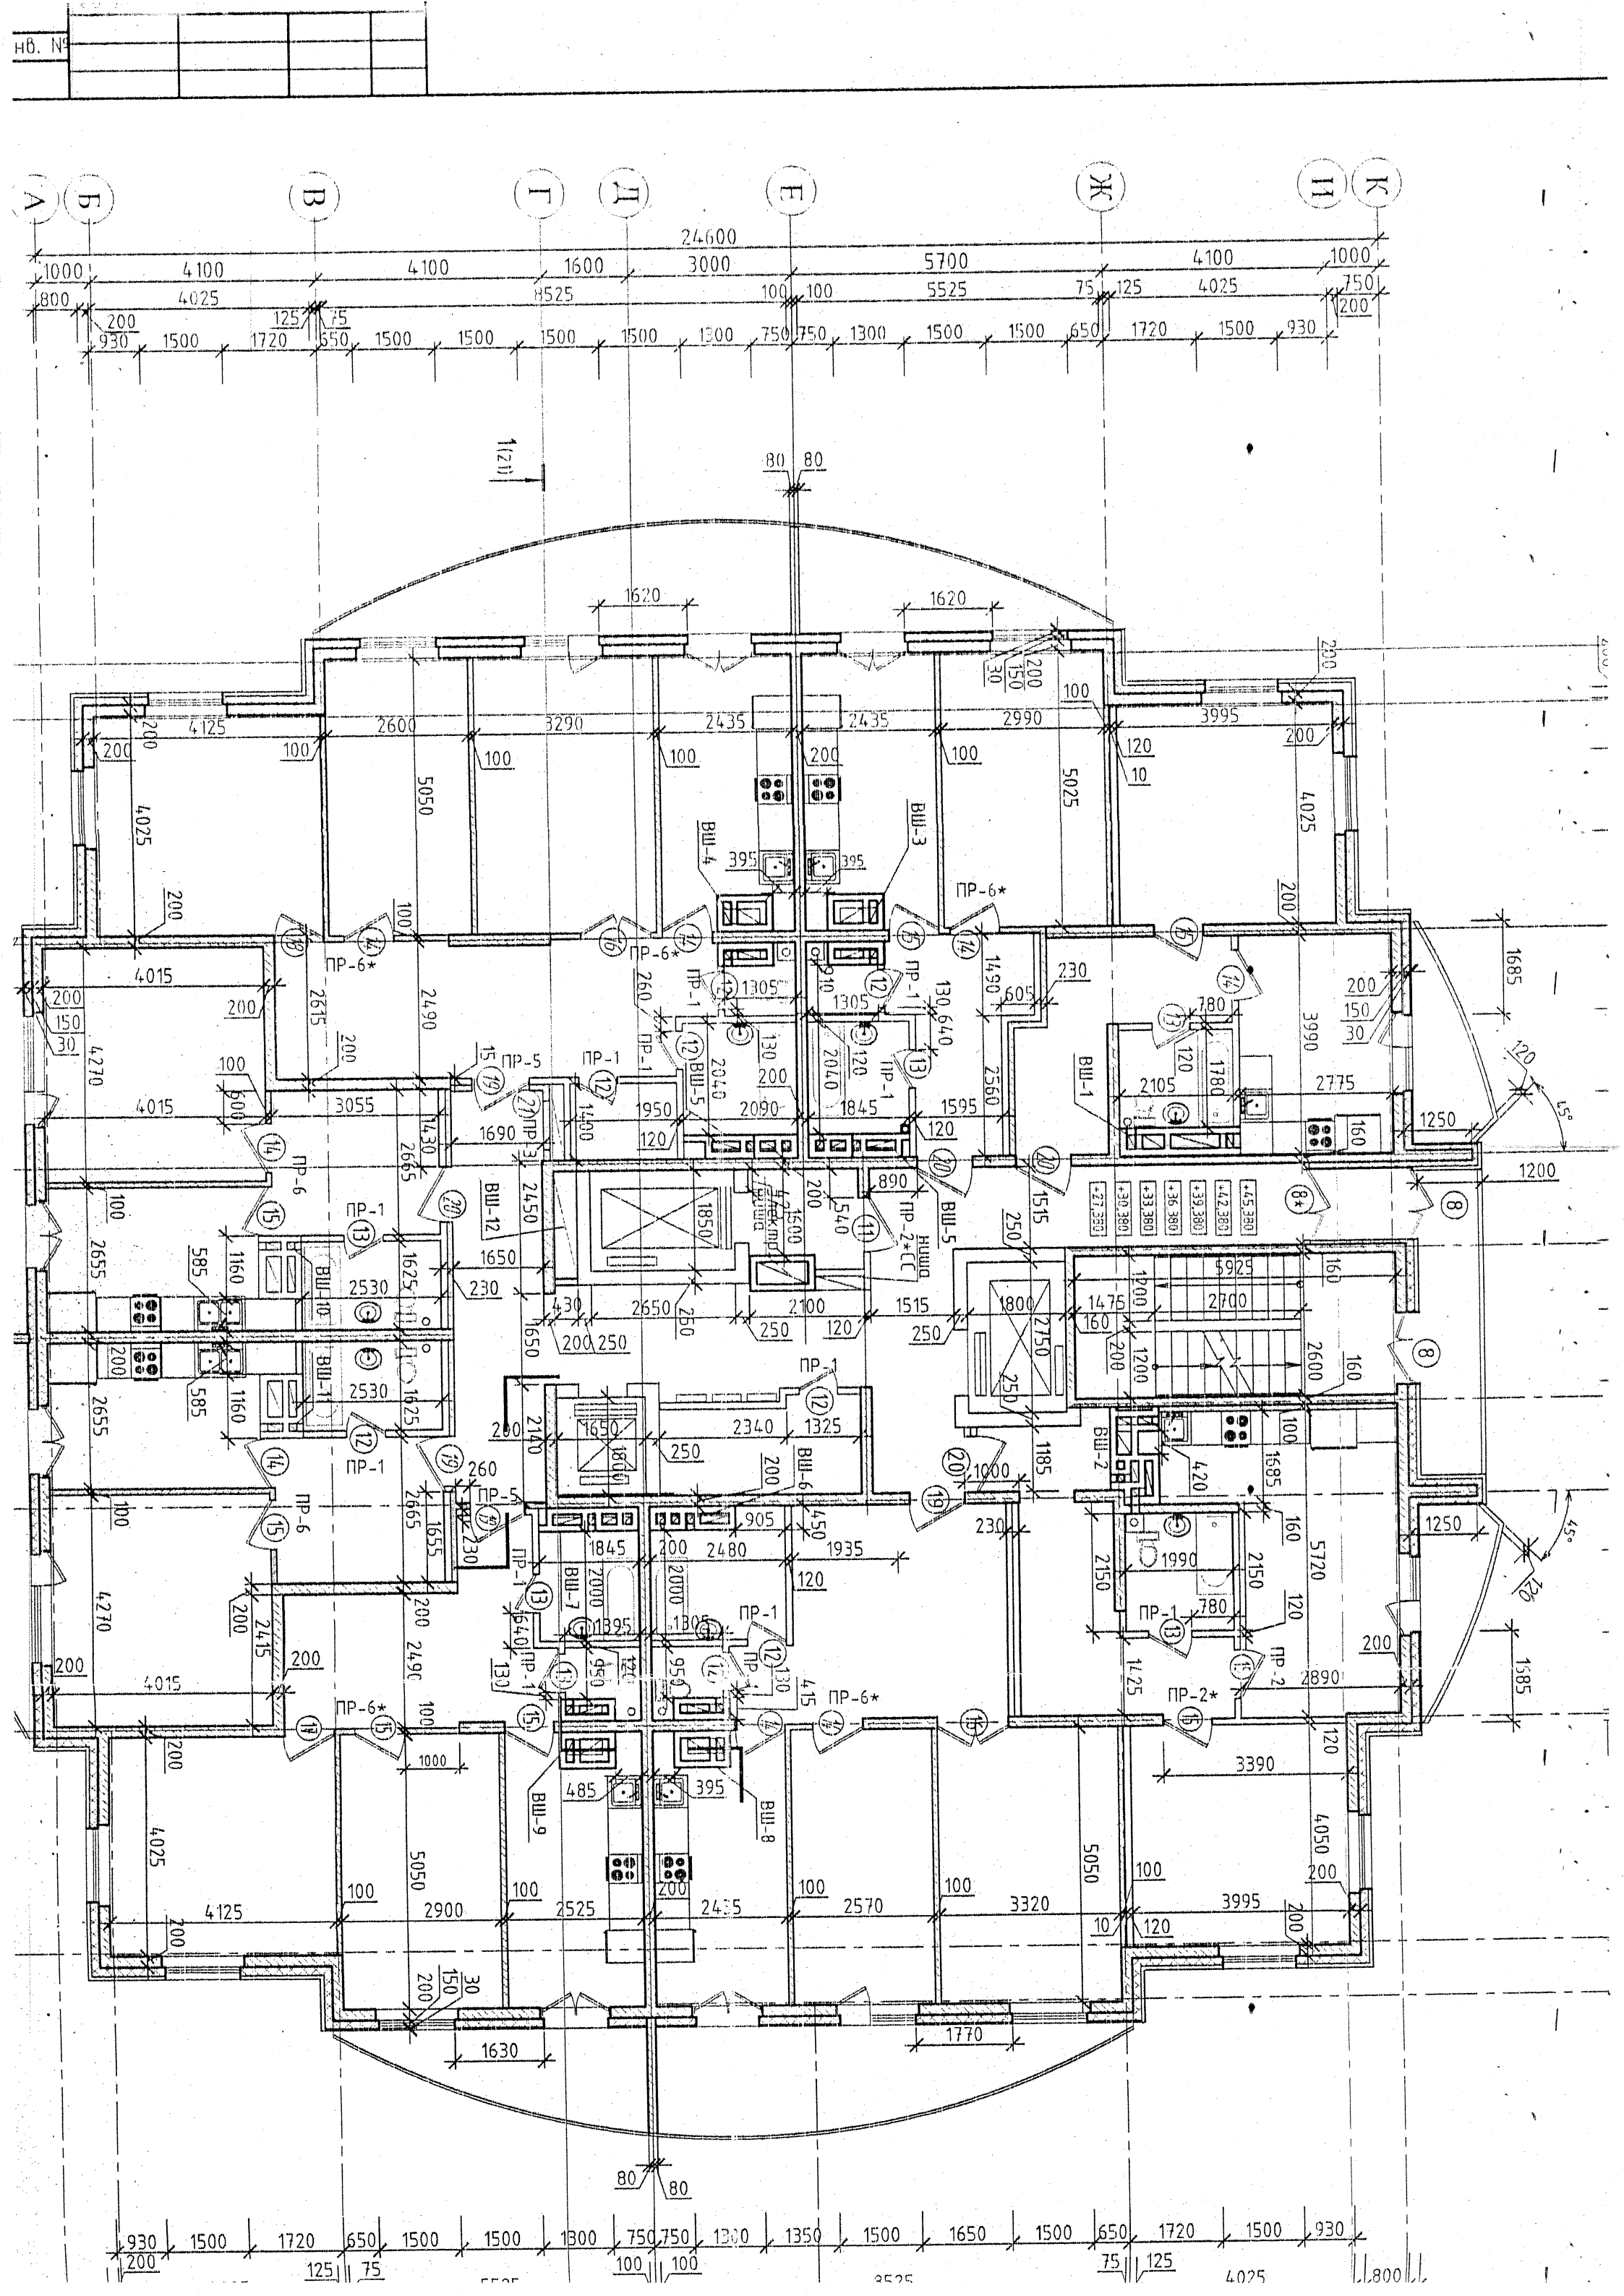

А
Б
В
Г
Д
Е
Ж
И
К
24600
1000
4100
4100
1600
3000
5700
4100
1000
800
4025
8525
100
100
5525
75
125
4025
750
200
125
75
200
930
1500
1720
650
1500
1500
1500
1500
1300
750
750
1300
1500
1500
650
1720
1500
930
1(21)
80
80
1620
1620
ВШ-4
ВШ-3
ПР-6*
ПР-1
ПР-5
ВШ-5
ВШ-1
ПР-3
ВШ-12
ПР-2*СС
ВШ-10
ВШ-11
ВШ-6
ВШ-2
ВШ-7
ВШ-9
ВШ-8
ПР-2*
+27,380
+30,380
+33,380
+36,380
+39,380
+42,380
+45,380
1630
1770